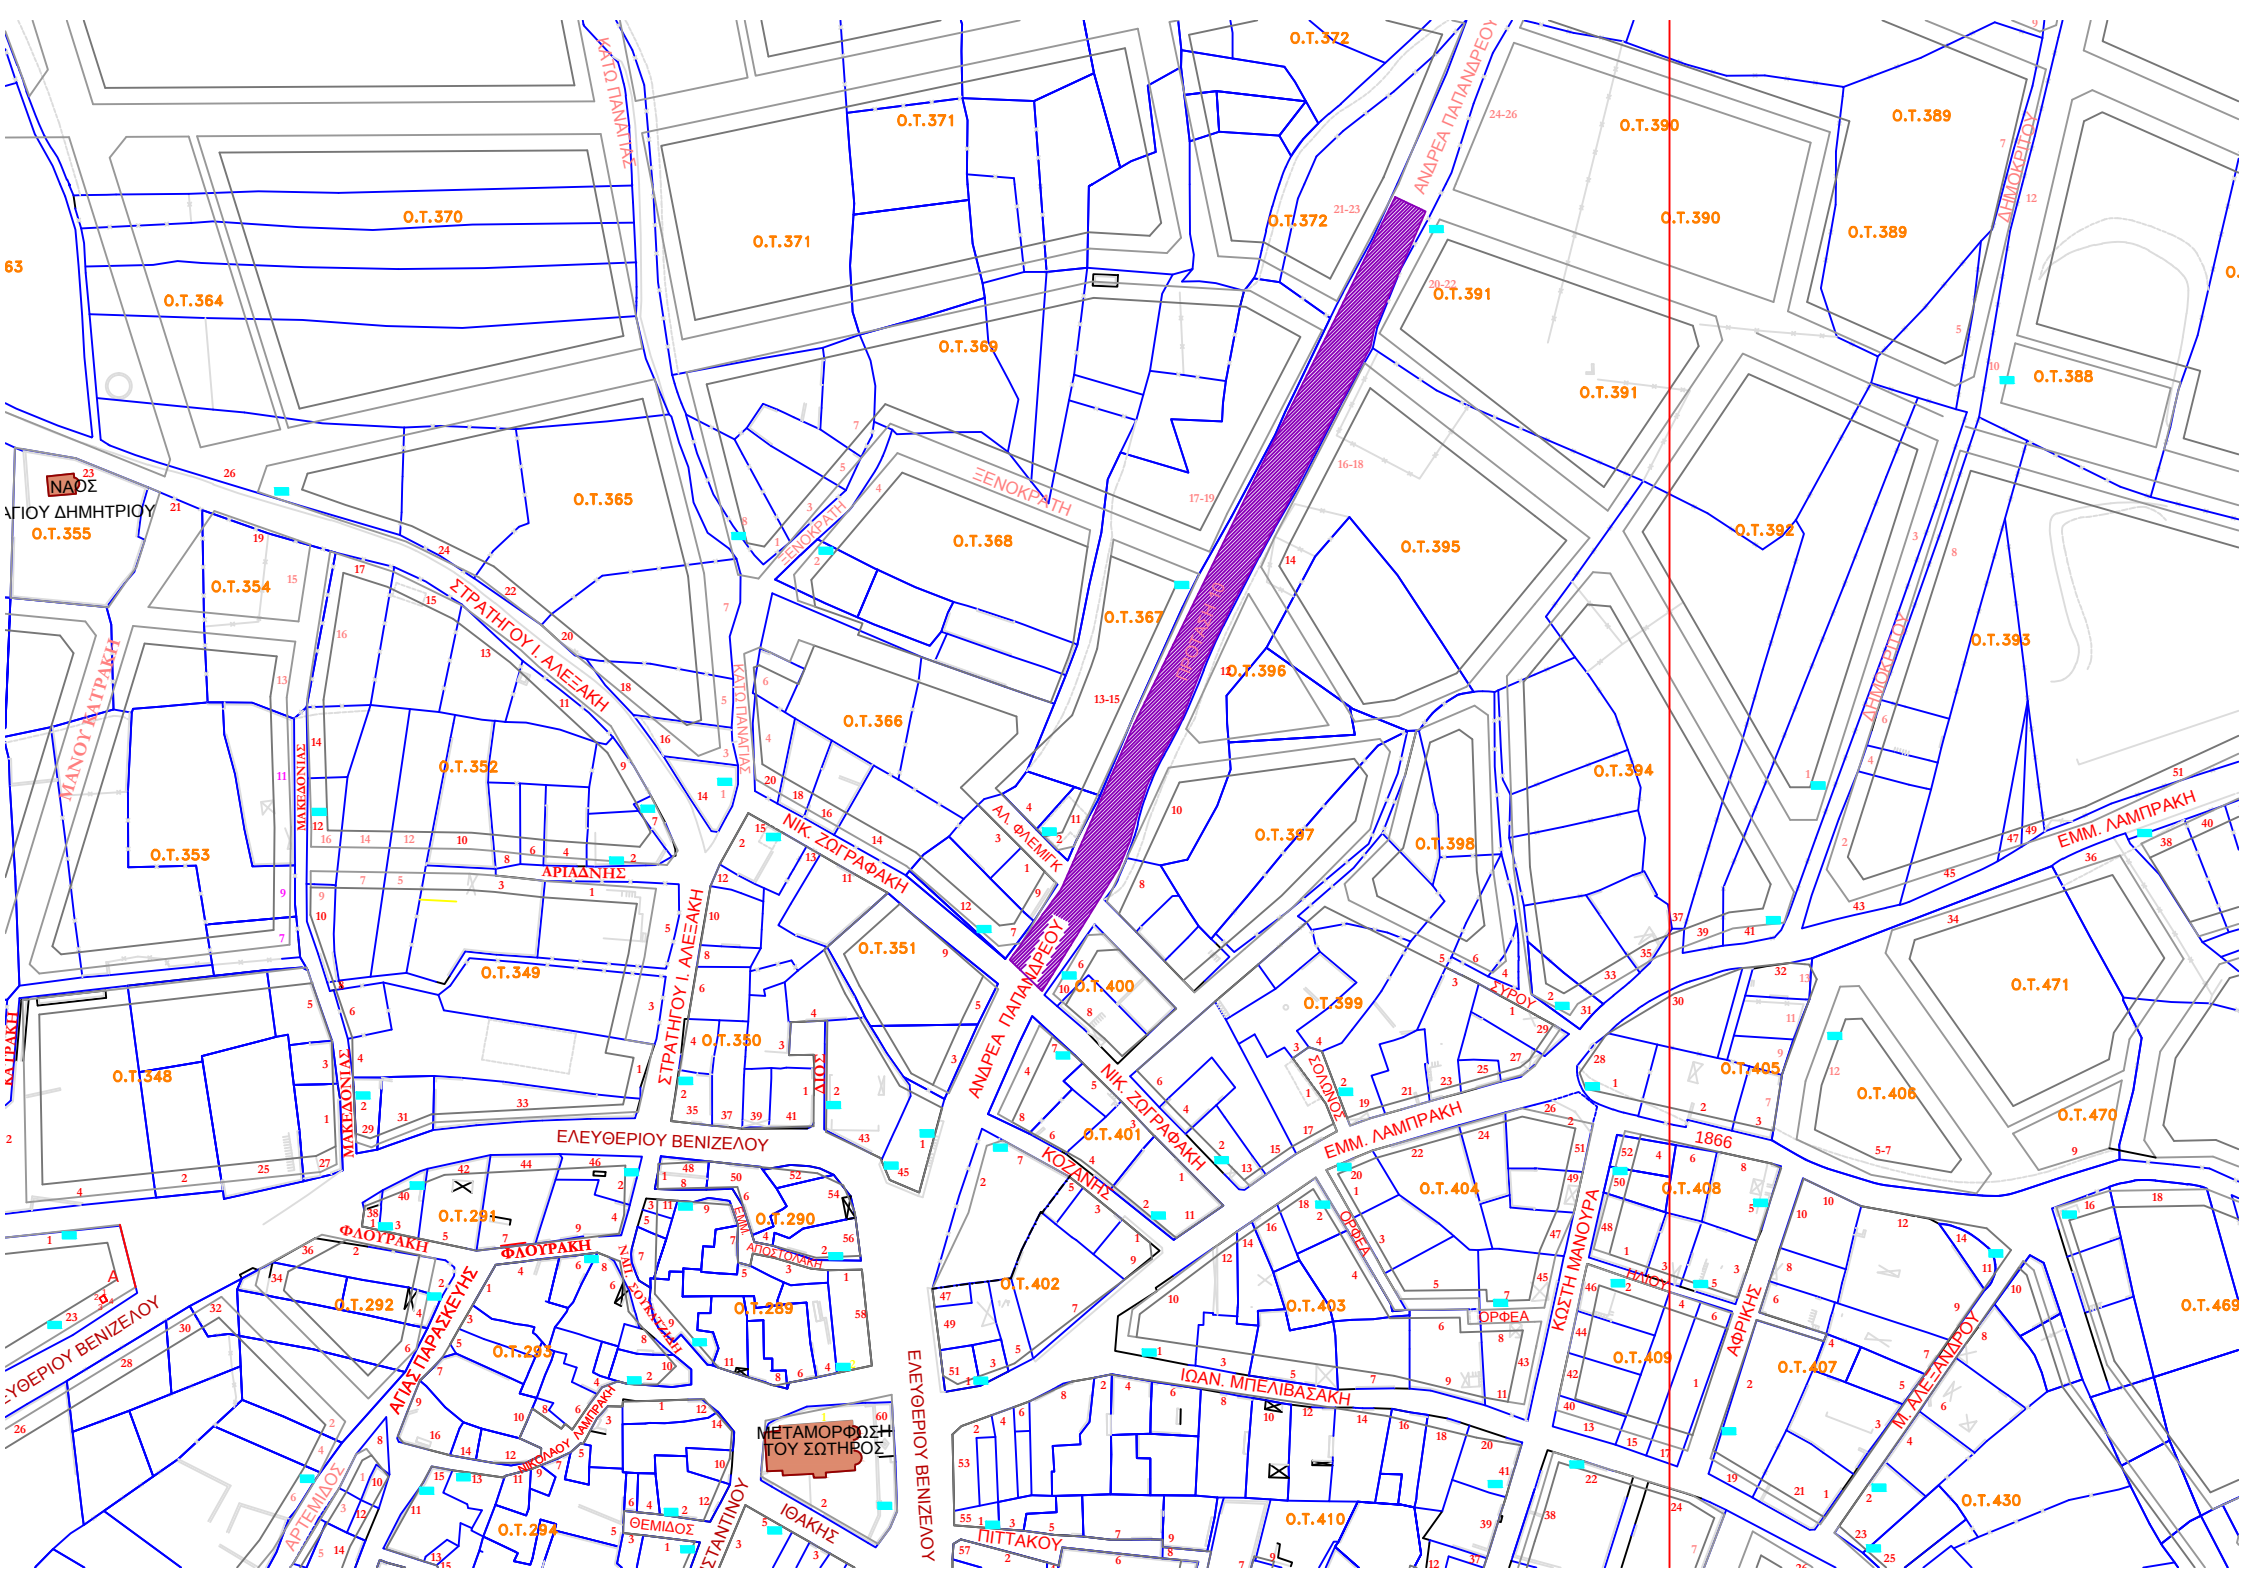
Ο.Τ.372
Ο.Τ.371
Ο.Τ.370
Ο.Τ.364
Ο.Τ.369
Ο.Τ.390
Ο.Τ.389
Ο.Τ.391
Ο.Τ.388
Ο.Τ.365
Ο.Τ.368
Ο.Τ.395
Ο.Τ.392
Ο.Τ.355
Ο.Τ.354
Ο.Τ.367
Ο.Τ.396
Ο.Τ.393
Ο.Τ.366
Ο.Τ.352
Ο.Τ.394
Ο.Τ.353
Ο.Τ.397
Ο.Τ.398
Ο.Τ.351
Ο.Τ.349
Ο.Τ.400
Ο.Τ.399
Ο.Τ.471
Ο.Τ.348
Ο.Τ.350
Ο.Τ.405
Ο.Τ.406
Ο.Τ.401
Ο.Τ.470
Ο.Τ.404
Ο.Τ.291
Ο.Τ.290
Ο.Τ.408
Ο.Τ.402
Ο.Τ.292
Ο.Τ.289
Ο.Τ.403
Ο.Τ.469
Ο.Τ.293
Ο.Τ.409
Ο.Τ.407
Ο.Τ.294
Ο.Τ.410
Ο.Τ.430
ΝΑΟΣ
ΑΓΙΟΥ ΔΗΜΗΤΡΙΟΥ
ΜΕΤΑΜΟΡΦΩΣΗ ΤΟΥ ΣΩΤΗΡΟΣ
ΑΝΔΡΕΑ ΠΑΠΑΝΔΡΕΟΥ
ΞΕΝΟΚΡΑΤΗ
ΣΤΡΑΤΗΓΟΥ Ι. ΑΛΕΞΑΚΗ
ΜΑΝΟΥ ΚΑΤΡΑΚΗ
ΜΑΚΕΔΟΝΙΑΣ
ΑΡΙΑΔΝΗΣ
ΝΙΚ. ΖΩΓΡΑΦΑΚΗ
ΕΛΕΥΘΕΡΙΟΥ ΒΕΝΙΖΕΛΟΥ
ΦΛΟΥΡΑΚΗ
ΑΓΙΑΣ ΠΑΡΑΣΚΕΥΗΣ
ΚΟΖΑΝΗΣ
ΕΜΜ. ΛΑΜΠΡΑΚΗ
ΟΡΦΕΑ
ΙΩΑΝ. ΜΠΕΛΙΒΑΣΑΚΗ
ΚΩΣΤΗ ΜΑΝΟΥΡΑ
ΑΦΡΙΚΗΣ
Μ. ΑΛΕΞΑΝΔΡΟΥ
ΔΗΜΟΚΡΑΤΙΑΣ
ΠΙΤΤΑΚΟΥ
ΙΘΑΚΗΣ
ΘΕΜΙΔΟΣ
ΑΡΤΕΜΙΔΟΣ
1866